



\* Wymiary orientacyjne. Dopuszcza się inne położenie zwijadła pod warunkiem zachowania połączenia osi wodnej z zaworem węzłem łączącym o niezmiennym przekroju kołowy na całej długości (bez zagięć, załamań, skręceń)

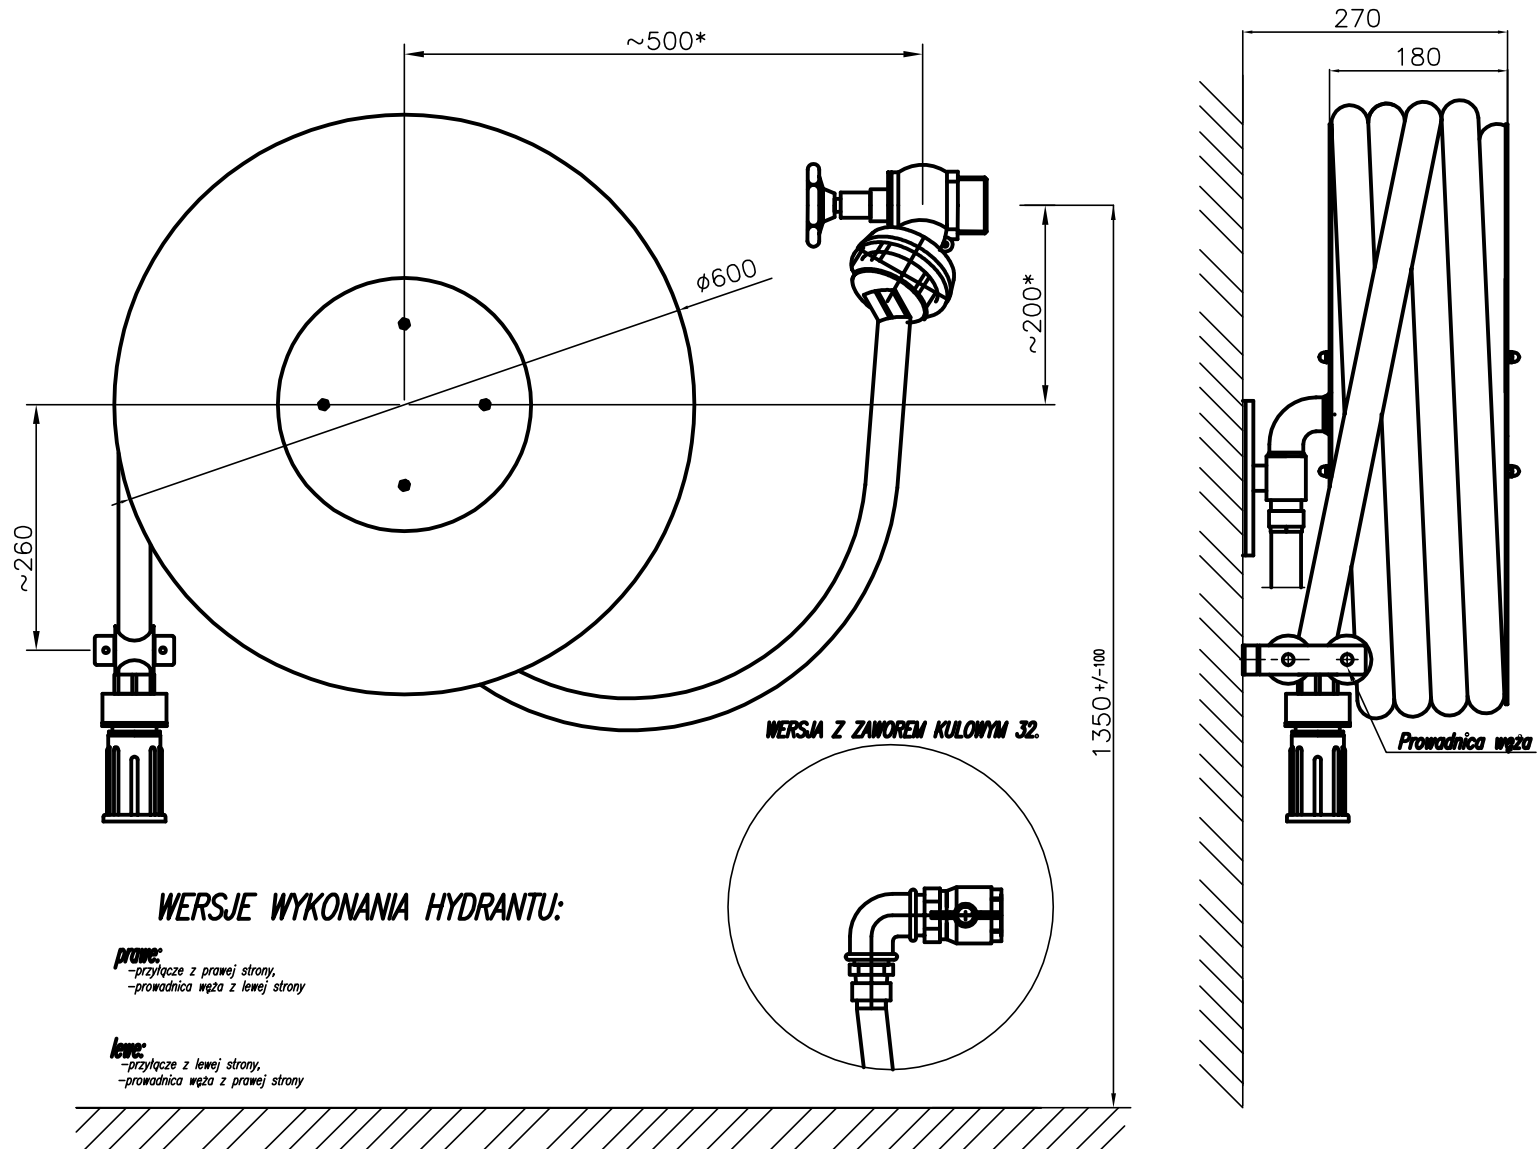

**WERSJE WYKONANIA HYDRANTU:**

**prawo:**  
-przyłącze z prawej strony,  
-prowadnica węża z lewej strony

**lewo:**  
-przyłącze z lewej strony,  
-prowadnica węża z prawej strony

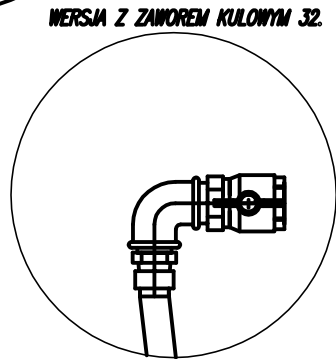

**UWAGA:**

HYDRANTY WEWNĘTRZNE TYP PN-EN 671-1( hydranty 33) SĄ MONTOWANE W SIECI INSTALACYJNEJ 2" Z ZAWOREM HYDRANTOWYM 52, LUB Z ZAWOREM KULOWYM 32.

Podziałka	Nazwa wytwórcy	Przedsiębiorstwo Produkcyjno-Usługowo-Handlowe	Nazwa	HYDRANT WEWNĘTRZNY	
1:1		SUPRON 3		PN-EN 671-1(Z-33/20) wersja stała PN-EN 671-1(Z-33/30) wersja stała	
				Uznac. rys. zestawien.	Arkusze
					1